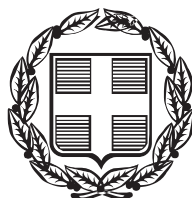


ΕΦΗΜΕΡΙΣ ΤΗΣ ΚΥΒΕΡΝΗΣΕΩΣ

ΤΗΣ ΕΛΛΗΝΙΚΗΣ ΔΗΜΟΚΡΑΤΙΑΣ

ΤΕΥΧΟΣ ΤΕΤΑΡΤΟ **Αρ. Φύλλου 310**

10 Ιουλίου 2014

ΠΕΡΙΕΧΟΜΕΝΑ

ΑΠΟΦΑΣΕΙΣ

ΑΠΟΦΑΣΕΙΣ

Αριθμ. 1034/109062 (1)

Κήρυξη ως αναδασωτέας έκτασης συνολικού εμβαδού 1.232,85 τ.μ. στη θέση «Καφενές» περιφέρειας της Τ.Κ. Βουτύρου του Δήμου Καρπενησίου Π.Ε. Ευρυτανίας, λόγω εκχέρσωσης.

Η ΓΕΝΙΚΗ ΓΡΑΜΜΑΤΕΑΣ
ΑΠΟΚΕΝΤΡΩΜΕΝΗΣ ΔΙΟΙΚΗΣΗΣ
ΘΕΣΣΑΛΙΑΣ - ΣΤΕΡΕΑΣ ΕΛΛΑΔΑΣ

Έχοντας υπόψη:

1. Τις διατάξεις των άρθρων 24 παρ. 1 και 117 παρ. 3 του Συντάγματος.

2. Το Π.Δ. 138/23-12-2010 (ΦΕΚ 231 τ.Α΄) "Περί Οργανισμού της Αποκεντρωμένης Διοίκησης Θεσσαλίας - Στερεάς Ελλάδας".

3. Τις διατάξεις του Ν. 998/79 "Περί προστασίας των δασών και των δασικών εν γένει εκτάσεων της χώρας" (ΦΕΚ 289 Α΄) όπως τροποποιήθηκαν με τον Ν. 3208/2003 (ΦΕΚ 303 Α΄) άρθρο 36 Ν. 3698/2008 (ΦΕΚ 189 Α΄) και άρθρο 9 Ν. 3818/2010 (ΦΕΚ 17Α΄) και συγκεκριμένα:

α) του άρθρου 41 παρ. 1.

β) του άρθρου 38 παρ. 1.

4. Τις διαταγές του Υπουργείου Γεωργίας:

α) 160417/1180/8-7-80 β) 182447/3049/24-9-80

5. Τις διατάξεις του Ν. 3861/2010 «Ενίσχυση της διαφάνειας με την υποχρεωτική ανάρτηση νόμων και πράξεων των κυβερνητικών, διοικητικών και αυτοδιοικητικών οργάνων στο διαδίκτυο «Πρόγραμμα Διαύγεια» και άλλες διατάξεις (ΦΕΚ 112/Α/13-07-2010).

6. Την υπ' αριθμ. 1669/33104/31-3-11 απόφαση της Γενικής Γραμματέως Αποκεντρωμένης Διοίκησης Θεσσαλίας - Στερεάς Ελλάδας "Μεταβίβαση δικαιώματος υπογραφής στους Προϊσταμένους των Δ/νσεων Δασών των Νομών της Α.Δ.Θ.Σ.Ε" (ΦΕΚ 648 Β΄).

7. Την υπ' αριθμ. 2234/107911/6-6-2014 πρόταση του Δασαρχείου Καρπενησίου περί κηρύξεως αναδασωτέας, της αναφερόμενης στο θέμα έκτασης, αποφασίζουμε:

Κηρύσσουμε αναδασωτέα, με σκοπό την αποκατάσταση της δασικής βλάστησης (που καταστράφηκε λόγω παράνομης εκχέρσωσης) την έκταση συνολικού εμβαδού 1.232,85 τ.μ. στη θέση «Καφενές» περιφέρειας της Τ.Κ. Βουτύρου του Δήμου Καρπενησίου Π.Ε. Ευρυτανίας, που προσδιορίζεται από τα σημεία: Α,Β,Γ,Δ,Ε,Ζ,Η,Θ,Ι,Κ,Λ,Μ,Ν,Ξ,Ο,Α όπως φαίνεται στο συνημμένο διάγραμμα, το οποίο αποτελεί αναπόσπαστο μέρος της απόφασης αυτής και έχει όρια:

Βόρεια: Με έκταση μη δασικού χαρακτήρα.

Νότια: Με δημόσια έκταση δασικού χαρακτήρα.

Ανατολικά: Με δημόσια έκταση δασικού χαρακτήρα.

Δυτικά: Με έκταση μη δασικού χαρακτήρα και με δημόσια έκταση δασικού χαρακτήρα.

Κατά της ανωτέρω απόφασης υφίσταται η δυνατότητα άσκησης αίτησης ακύρωσης της, ενώπιον του (οικείου) Τριμελούς Διοικητικού Εφετείου, εντός εξήντα (60) ημερών από την επομένη της δημοσίευσης της ή κοινοποιήσεως της.

Η απόφαση αυτή να δημοσιευθεί στην Εφημερίδα της Κυβερνήσεως.

Καρπενήσι, 26 Ιουνίου 2014

Με εντολή Γενικής Γραμματέως
Αποκεντρωμένης Διοίκησης
Ο Δ/ντης Δασών Ευρυτανίας


ΙΩΑΝΝΗΣ ΦΑΚΑΣ

ΤΟΠΟΓΡΑΦΙΚΟ ΔΙΑΓΡΑΜΜΑ


Δημόσιας έκτασης δασικού χαρακτήρα εμβαδού 1.232,85 τ.μ. στη θέση "Καφενές" της Τ.Κ. Βουτύρο του Δήμου Καρπενησίου Π.Ε. Ευρυτανίας, που εκχερσώθηκε παράνομα.

ΕΘΝΙΚΟ ΤΥΠΟΓΡΑΦΕΙΟ
Για τεχνικούς λόγους στο σχεδιάγραμμα, έγινε σμίκρυνση, κατά ποσοστό 82%

Κλίμακα 1:600

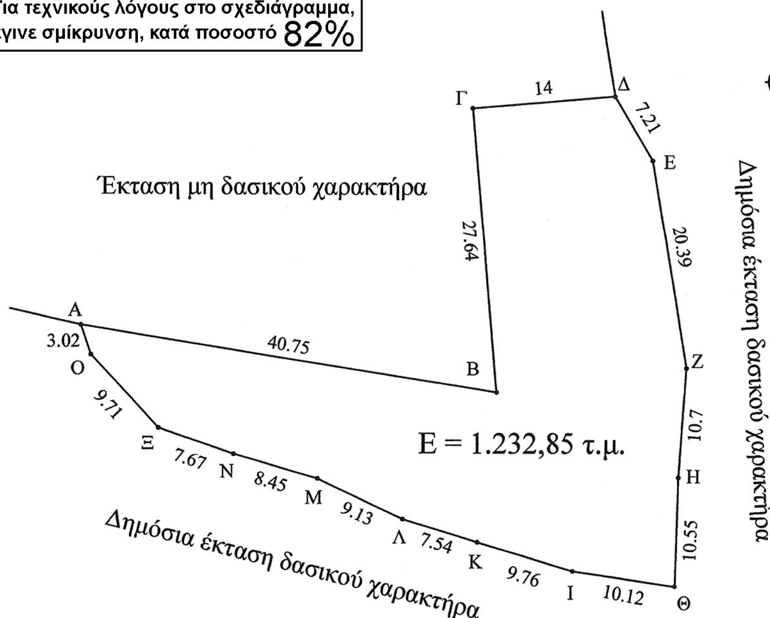

α/α	Χ	Υ
Α	305062.25	4304757.54
Β	305102.48	4304751.07
Γ	305100.07	4304778.60
Δ	305114.02	4304779.78
Ε	305117.74	4304773.61
Ζ	305121.09	4304753.49
Η	305120.33	4304742.82
Θ	305120.00	4304732.28
Ι	305109.99	4304733.73
Κ	305100.64	4304736.52
Λ	305093.44	4304738.75
Μ	305085.19	4304742.66
Ν	305077.08	4304745.06
Ξ	305069.84	4304747.56
Ο	305063.23	4304754.68

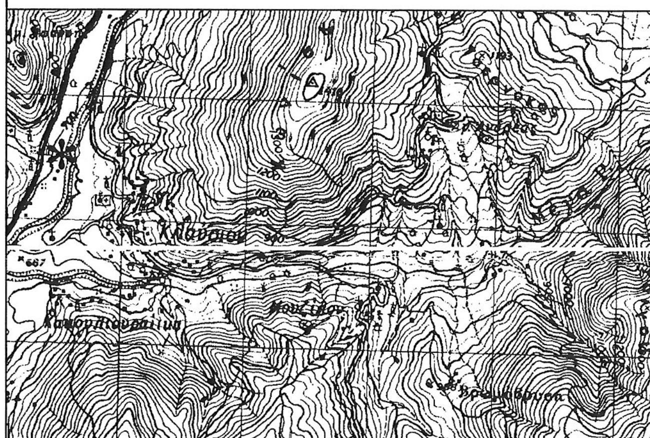

ΑΠΟΣΠΑΣΜΑ ΦΥΛΛΟΥ ΧΑΡΤΗ
ΚΑΡΠΕΝΗΣΙΟΥ

Κλίμακας 1:50.000

Εμβαδόν: 1.232,85 τ.μ.

* Θέση της έκτασης

Ανήκει στην αριθμ. 1034/109062 απόφασή μας Με εντολή Γ.Γ.Α.Δ.Θ.Στ.Ε. Ο Δ/ντής Δασών Ευρυτανίας Ιωάννης Φάκας Δασολόγος	ΕΛΕΓΧΘΗΚΕ Καρπενήσι 6 - 6 -2014 Ο Δασάρχης Καρπενησίου Ιωάννης Καρκάνης Δασολόγος	Καρπενήσι 6 - 6 - 2014 Η συντάξασα Ιωάννα Μητρολιά Δασοπόνος

Αριθμ. 72249/6292 (2)

Καθορισμός ορίων Αιγιαλού και Παραλίας στη θέση «Κλημάτης Ακρωτήρι» Λουρδάτων Δ.Ε. Λειβαθούς του Ν. Κεφαλληνίας.

Ο ΓΕΝΙΚΟΣ ΓΡΑΜΜΑΤΕΑΣ
ΑΠΟΚΕΝΤΡΩΜΕΝΗΣ ΔΙΟΙΚΗΣΗΣ ΠΕΛΟΠΟΝΝΗΣΟΥ, ΔΥΤΙΚΗΣ ΕΛΛΑΔΑΣ ΚΑΙ ΙΟΝΙΟΥ

Έχοντας υπόψη:

1- Τις διατάξεις του Ν. 2503/97 «Διοίκηση, Οργάνωση, Στελέχωση της Περιφέρειας, ρύθμιση θεμάτων για την Τοπική Αυτοδιοίκηση και άλλες διατάξεις», ως ισχύει.

2- Τις διατάξεις του Ν. 3200/55 «περί Διοικητικής Αποκέντρωσης», όπως τροποποιήθηκε και ισχύει.

3- Τις διατάξεις της παρ. 21 του άρθρου 46 του Ν. 3220/2004 (Φ.Ε.Κ. 15 τ.Α΄ 28-1-2004) «Μέτρα αναπτυξιακής και κοινωνικής πολιτικής - αντικειμενικοποίηση του φορολογικού ελέγχου και άλλες διατάξεις».

4- Τις διατάξεις του άρθρου 280 του Ν. 3852/2010 (ΦΕΚ Α/87/7-6-2010) «Νέα Αρχιτεκτονική της Αυτοδιοίκησης και της Αποκεντρωμένης Διοίκησης - Πρόγραμμα Καλλικράτης».

5- Το Π.Δ. 139/2010 (ΦΕΚ Α 232/27-12-2010) «Οργανισμός της Αποκεντρωμένης Διοίκησης Πελοποννήσου, Δυτ. Ελλάδος και Ιονίου».

6- Τις διατάξεις των άρθρων 3 και 5 του Ν. 2971/2001 (ΦΕΚ 285/τ.Α/19-12-2001) «Περί αιγιαλού και παραλίας», όπως συμπληρώθηκε με τις διατάξεις του άρθρου 113 του Ν. 3879/2011 «Περί Δημοσίων Συμβάσεων...ρύθμιση θεμάτων Εθνικής Άμυνας.»

7- Τις διατάξεις του Ν.Δ. 439/70 «Περί συμπληρώσεως των διατάξεων περί Αιγιαλού».

8- Την από 21-12-2010 αίτηση της Ορφανού Ανδρονίκης του Βασιλείου προς την Κτηματική Υπηρεσία Κεφαλληνίας για τον καθορισμό ορίων αιγιαλού παραλίας στη θέση «Κλημάτης Ακρωτήρι» Λουρδάτων Δ.Ε Λειβαθούς του Ν.Κεφαλληνίας.

8- Τα συνταχθέντα από τον αγρονόμο και Τοπογράφο μηχ/κό Γεράσιμο Καππάτο, τον Δεκέμβριο του 2010 κτηματολογικά και υψομετρικά διαγράμματα της παραπάνω περιοχής σε δύο (2) πινακίδες με κλίμακα 1:500 ελεγμένα κατά το δυνατό για την ακρίβεια της αποτύπωσης από τη Μαρμαρά Αθηνά Τοπογράφο Μηχ/κό, υπάλληλο της Κτηματικής Υπηρεσίας Κεφ/νίας και θεωρημένα από την αναπληρώτρια Προϊσταμένη της Κτηματικής Υπηρεσίας Γιαννάκη Ροζαλία στις 18-01-2011, όπως ορίζουν οι διατάξεις του άρθρου 4 του Ν. 2971/2001.

9- Την από 20-02-2012 Έκθεση της Επιτροπής Αιγιαλού παραλίας για τον καθορισμό των ορίων αιγιαλού παραλίας στη θέση «Κλημάτης Ακρωτήρι» Λουρδάτων Δ.Ε Λειβαθούςτου Ν. Κεφαλληνίας.

10- Το με αρ. πρωτ. 1933 πε έγγραφο της Κτηματικής Υπηρεσίας Κεφαλληνίας προς το ΓΕΕΘΑ για τη σύμφωνη γνώμη ή μη του εν λόγω καθορισμού.

11- Το με αρ. Φ. 119/191172α/Σ.5567/27-12-2011 έγγραφο του ΓΕΕΘΑ προς την Κτηματική Υπηρεσία Ν. Κεφαλληνίας σύμφωνα με το οποίο από πλευράς αρμοδιοτήτων του το ΓΕΕΘΑ όπως αυτές απορρέουν από το άρθρο 17 του Ν. 2971/2001 δεν υπάρχει αντίρρηση για τη συνέχιση της διαδικασίας επί του εν λόγω καθορισμού.

12- Το με αρ. 1839πε/28-05-2014 έγγραφο της Κτηματικής Υπηρεσίας Κεφαλληνίας προς την Αποκεντρωμένη Διοίκηση Πελοποννήσου Δυτ. Ελλάδας και Ιονίου για έκδοση της σχετικής απόφασης, αποφασίζουμε:

Επικυρώνουμε την από 20-02-2012 Έκθεση της Επιτροπής αιγιαλού και παραλίας για τον καθορισμό αιγιαλού παραλίας στη θέση «Κλημάτης-Ακρωτήρι» Λουρδάτων Δ.Ε Λειβαθούς Ν. Κεφαλληνίας καθώς επίσης και τα συνταχθέντα από τον αγρονόμο Τοπογράφο μηχ/κό Γεράσιμο Καππάτο, τον Δεκέμβριο του 2010 κτηματολογικά και υψομετρικά διαγράμματα της παραπάνω περιοχής σε δύο (2) πινακίδες με κλίμακα 1:500 ελεγμένα κατά το δυνατό για την ακρίβεια της αποτύπωσης από τη Μαρμαρά Αθηνά Τοπογράφο Μηχ/κό, υπάλληλο της Κτηματικής Υπηρεσίας Κεφ/νίας και θεωρημένα από την αναπληρώτρια Προϊσταμένη της Κτηματικής Υπηρεσίας Γιαννάκη Ροζαλία στις 18-01-2011, όπως ορίζουν οι διατάξεις του άρθρου 4 του Ν. 2971/2001 ως εξής:

1-α) Καθορίζουμε με ερυθρή συνεχή πολυγωνική γραμμή την οριογραμμή του αιγιαλού, (ΦΕΚ 2965/25-9-1976 θέση «Λουρδάτα») 12Ξ1,2,....25,26,27Ξ9 (ΦΕΚ 152Δ΄/17-3-2000 θέση «Κρωτήρη») της οποίας οι κορυφές είναι εξαρτημένες από το κρατικό τριγωνομετρικό δίκτυο.

β) Καθορίζουμε την οριογραμμή της παραλίας με κίτρινη συνεχή πολυγωνική γραμμή (ΦΕΚ 296δ/25-9-1976 θέση «Λουρδάτα») 15'Ξ1',2',3'...25',26',27'Ξ9' (ΦΕΚ 152Δ΄/17-3-2000 θέση «Κρωτήρη» της οποίας οι κορυφές είναι εξαρτημένες από το κρατικό τριγωνομετρικό δίκτυο.

2- Καθορίζουμε τη ζώνη παραλίας σε πλάτος 15 μέτρων ενιαία παράλληλα προς τη γραμμή αιγιαλού, για να εξυπηρετηθούν οι σκοποί της παρ. 2 του άρθρου 1 του Ν. 2971/2001.

3- Δεν υπάρχει παλαιός αιγιαλός.

Η παρούσα, με την Έκθεση της Επιτροπής καθορισμού ορίων αιγιαλού παραλίας και το Τοπογραφικό Διάγραμμα να δημοσιευθούν στην Εφημερίδα της Κυβέρνησης.

Πάτρα, 27 Ιουνίου 2014

Ο Γενικός Γραμματέας
Αποκεντρωμένης Διοίκησης
ΓΕΩΡΓΙΟΣ ΔΙΔΑΣΚΑΛΟΥ

ΕΚΘΕΣΗ
ΕΠΙΤΡΟΠΗΣ ΚΑΘΟΡΙΣΜΟΥ ΤΩΝ ΟΡΙΩΝ ΑΙΓΙΑΛΟΥ ΚΑΙ ΠΑΡΑΛΙΑΣ

Άρθρου 3 του Ν. 2971/2001 που συγκροτήθηκε με την αριθμ. 70853/14743/23-08-2011 απόφαση Γενικού Γραμματέα Αποκεντρωμένης Διοίκησης Πελοποννήσου Δυτικής Ελλάδας και Ιονίου.

ΘΕΜΑ: Καθορισμός, για πρώτη φορά, των ορίων αιγιαλού και παραλίας στη θέση «Κλημάτης - Ακρωτήρι» Λουρδάτων ΔΕ Λείβαθούς του Ν. Κεφαλληνίας Στο Αργοστόλι σήμερα την 20-2-2012 ημέρα Δευτέρα οι υπογεγραμμένοι:

1. Γιαννάκη Ροζαλία, αναπληρώτρια Προϊσταμένη Κτηματικής Υπηρεσίας ως Πρόεδρος.

2. Μαρμαρά Αθηνά Τοπογράφος Μηχ/κός, υπάλληλος Κτηματικής Υπηρεσίας Κεφ/νίας ως μέλος.

3. Καλιτσουνάκης Γεώργιος, Λιμενάρχης Κεφ/νίας, ως μέλος.

4. Προϊσταμένη Δ/νσης Πολεοδομίας Δήμου Κεφαλονιάς η οποία δεν προσήλθε, ούτε ο νόμιμος αναπληρωτής της αν και νόμιμα προσκλήθηκαν.

5. Προϊστάμενος Δ/νσης Περ/ντος και Χωρικού Σχεδιασμού Ιονίου ο οποίος δεν προσήλθε, ούτε ο νόμιμος αναπληρωτής του, αν και νόμιμα προσκλήθηκαν αποτελούντες την Επιτροπή καθορισμού ορίων αιγιαλού και παραλίας, που συγκλήθηκε μετά από σχετική πρόσκληση της Προέδρου της, με γραμματέα της επιτροπής τη Δουδούμη Μαρία, υπάλληλο Κτηματικής Υπηρεσίας Κεφαλληνίας

ΛΑΒΟΝΤΕΣ ΥΠ' ΟΨΗ

1. Την από 21-12-2010 αίτηση της Ανδρονίκης Ορφανού με την οποία ζητείται ο καθορισμό αιγιαλού και παραλίας στη θέση «Κλημάτης -Ακρωτήρι» Λουρδάτων ΔΕ Λειβαθούς Ν. Κεφαλληνίας.

2. Τα συνταχθέντα από τον αγρονόμο και τοπογράφο μηχ/κο Γεράσιμο Καππάτο τον Δεκέμβριο του 2010 κτηματολογικά και υψομετρικά διαγράμματα της παραπάνω περιοχής σε δύο (2) πινακίδες με κλίμακα 1:500 ελεγμένα κατά το δυνατό για την ακρίβεια της αποτύπωσης από τη Μαρμαρά Αθηνά Τοπογράφο Μηχ/κό, υπάλληλο Κτηματικής Υπηρεσίας Κεφ/νίας και θεωρημένα από την αναπληρώτρια Προϊστάμενη της Κτηματικής Υπηρεσίας Γιαννάκη Ροζαλία στις 18-1-2011, όπως ορίζουν οι διατάξεις του άρθρου 4 του Ν 2971/2001.

3. Τις διατάξεις του Ν. 2971/2001 «Αιγιαλός παραλία και άλλες διατάξεις».

4. Την αντίληψη που δημιουργήθηκε, κατά την επιτόπια μετάβαση μας στην παραπάνω θέση σχετικά με το πλάτος της βρεχόμενης από το χειμέριο κύμα ξηράς με τα λοιπά συναφή στοιχεία. Ήτοι:

α) την γεωμορφολογία του εδάφους και πιο αναλυτικά ότι:

Η μορφολογία της ακτής είναι βραχώδης, με κλίση από μέτρια έως απότομη και ανατολικά της χάραξης αμμοχαλικώδης με ήπια κλίση.

Της ακτής συνέχονται γεώδεις εκτάσεις, εκτός σχεδίου αδόμητες με μέτρια έως μεγάλη κλίση και πυκνή δενδρώδη και θαμνώδη βλάστηση.

Το φυσικό όριο βλάστησης συνίσταται από φυσική δενδρώδη και θαμνώδη βλάστηση,

β) δεν υπάρχουν παράκτιοι φυσικοί πόροι,

γ) η περιοχή προσβάλλεται κυρίως από Ν, ΝΔ, και ΝΑ ανέμους έντασης έως 7-8 Beaufort,

δ) τη μορφολογία του πυθμένα ο οποίος είναι αμμοχαλικώδης και κατά τόπους βραχώδης με απότομη κλίση,

ε) πρόκειται για ακτή που έχει μεγάλο ανάπτυγμα πελάγους στ) δεν υπάρχουν τεχνικά έργα,

ζ) το γεγονός ότι δεν υπάρχουν εγκεκριμένες χωροταξικές κατευθύνσεις και χρήσεις γης που να επηρεάζουν την παράκτια ζώνη,

η) Αν και δεν υπάρχουν καταγεγραμμένα Δημόσια Κτήματα διαχειριζόμενα από το Υπουργείο Οικονομίας και Οικονομικών, συνεχόμενα του αιγιαλού, το Δημόσιο επιφυλάσσεται παντός δικαιώματος του,

θ) δεν υφίσταται Κτηματολόγιο,

ι) η περιοχή ανήκει στο Δίκτυο Natura 2000 (GR2220004),

5. Το αριθ. Φ119/191172α/Σ5567/27-12-2011 έγγραφο ΓΕΕΘΑ σύμφωνα με το οποίο δεν έχει αντίρρηση για τη συνέχιση της διαδικασίας.

6. Την ύπαρξη καθορισμού ορίων αιγιαλού και παραλίας Δυτικά της εξεταζόμενης περιοχής (θέση «Λουρδάτα») ΦΕΚ 2966/25-9-1976) και ανατολικά (θέση «Κρωτήρι» ΦΕΚ 1526717-3-2000), αποφασίζουμε:

1. α) Καθορίζουμε την οριογραμμή του αιγιαλού με ερυθρή συνεχή πολυγωνική γραμμή (ΦΕΚ 2966/25-9-1976 θέση «Λουρδάτα») 12=1,2,.... 25,26,27=9 (ΦΕΚ 152 Δ΄/17-3-2000 θέση «Κρωτήρι») της οποίας οι κορυφές είναι εξαρτημένες από το κρατικό τριγωνομετρικό δίκτυο.


β) Καθορίζουμε την οριογραμμή της παραλίας με κίτρινη συνεχή πολυγωνική γραμμή (ΦΕΚ 2966/25-9-1976 θέση «Λουρδάτα») 15'=1', 2', 3',..., 25', 26', 27'=9' (ΦΕΚ 152 Δ΄/17-3-2000 θέση «Κρωτήρι») της οποίας οι κορυφές είναι εξαρτημένες από το κρατικό τριγωνομετρικό δίκτυο.

2. Καθορίζουμε την ζώνη παραλίας σε πλάτος 15 μ. ενιαία παράλληλα προς την γραμμή αιγιαλού, για να εξυπηρετηθούν οι σκοποί της παρ. 2 του άρθρου 1 του Ν. 2971 /2001.

3. Δεν υπάρχει παλαιός αιγιαλός.

Η Επιτροπή

Η Πρόεδρος	Τα Μέλη
ΡΟΖΑΛΙΑ ΓΙΑΝΝΑΚΗ	ΑΘΗΝΑ ΜΑΡΜΑΡΑ
	ΓΕΩΡΓΙΟΣ ΚΑΛΙΤΣΟΥΝΑΚΗΣ

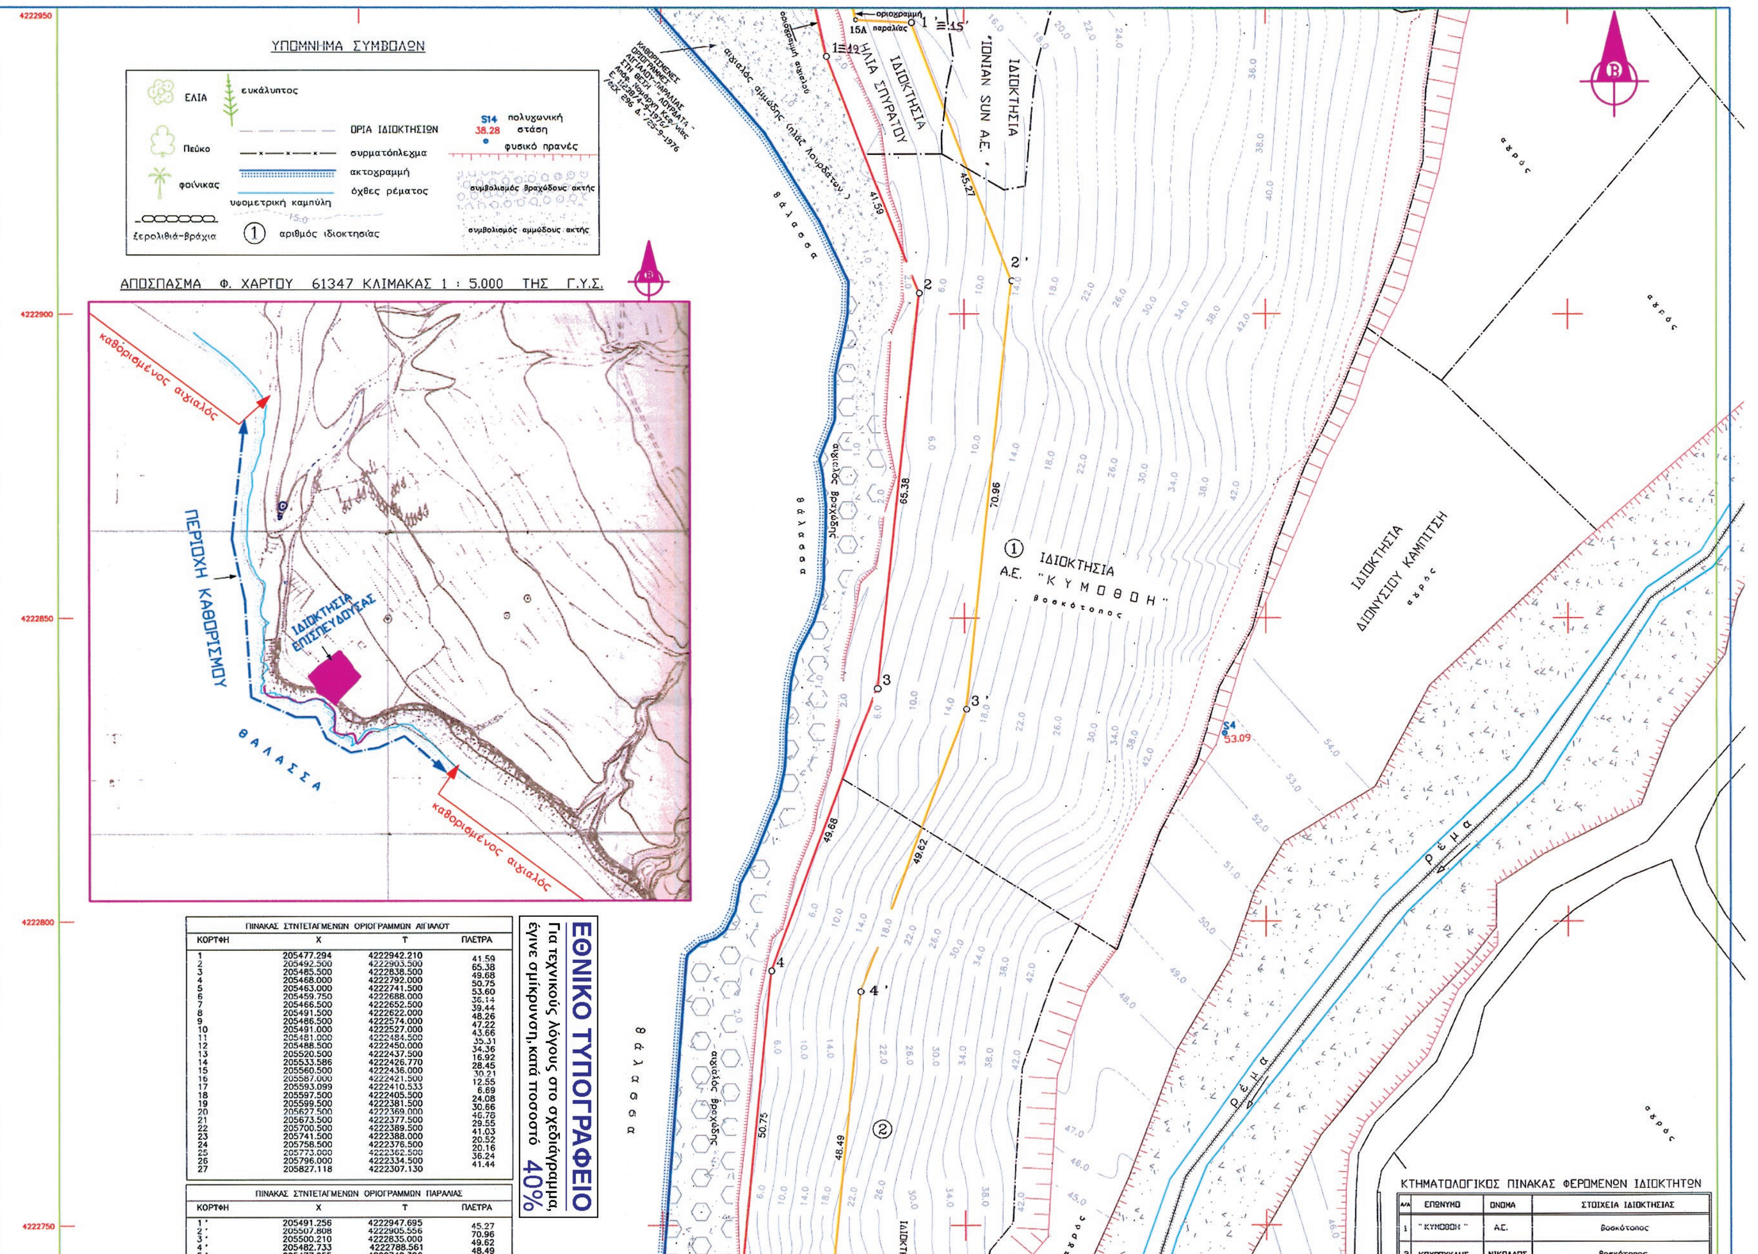

ΠΙΝΑΚΑΣ ΣΤΝΤΕΤΑΓΜΕΝΩΝ ΟΡΙΟΓΡΑΜΜΩΝ ΑΙΓΙΑΛΟΤ


ΚΟΡΤΦΗ	Χ	Τ	ΠΛΕΤΡΑ
1	205477.294	4222942.210	41.59
2	205492.500	4222903.500	65.38
3	205485.500	4222838.500	49.68
4	205468.000	4222792.000	50.75
5	205463.000	4222741.500	53.60
6	205459.750	4222688.000	36.14
7	205466.500	4222652.500	39.44
8	205491.500	4222622.000	48.26
9	205486.500	4222574.000	47.22
10	205491.000	4222527.000	43.66
11	205481.000	4222484.500	35.31
12	205488.500	4222450.000	34.36
13	205520.500	4222437.500	16.92
14	205533.586	4222426.770	28.45
15	205560.500	4222436.000	30.21
16	205587.000	4222421.500	12.55
17	205593.099	4222410.533	6.69
18	205597.500	4222405.500	24.08
19	205599.500	4222381.500	30.66
20	205627.500	4222369.000	46.78
21	205673.500	4222377.500	29.55
22	205700.500	4222389.500	41.03
23	205741.500	4222388.000	20.52
24	205758.500	4222376.500	20.16
25	205773.000	4222362.500	36.24
26	205796.000	4222334.500	41.44
27	205827.118	4222307.130	

ΠΙΝΑΚΑΣ ΣΤΝΤΕΤΑΓΜΕΝΩΝ ΟΡΙΟΓΡΑΜΜΩΝ ΠΑΡΑΛΙΑΣ

ΚΟΡΤΦΗ	Χ	Τ	ΠΛΕΤΡΑ
1'	205491.256	4222947.695	45.27
2'	205507.808	4222905.556	70.96
3'	205500.210	4222835.000	49.62
4'	205482.733	4222788.561	48.49
5'	205477.955	4222740.306	[illegible]

ΚΤΗΜΑΤΟΛΟΓΙΚΟΣ ΠΙΝΑΚΑΣ ΦΕΡΟΜΕΝΩΝ ΙΔΙΟΚΤΗΤΩΝ

Α/Α	ΕΠΩΝΥΜΟ	ΟΝΟΜΑ	ΣΤΟΙΧΕΙΑ ΙΔΙΟΚΤΗΣΙΑΣ
1	"ΚΥΜΟΘΟΗ"	Α.Ε.	Βοσκότοπος
2	ΚΟΥΡΟΥΚΛΗΣ	ΝΙΚΟΛΑΟΣ	Βοσκότοπος

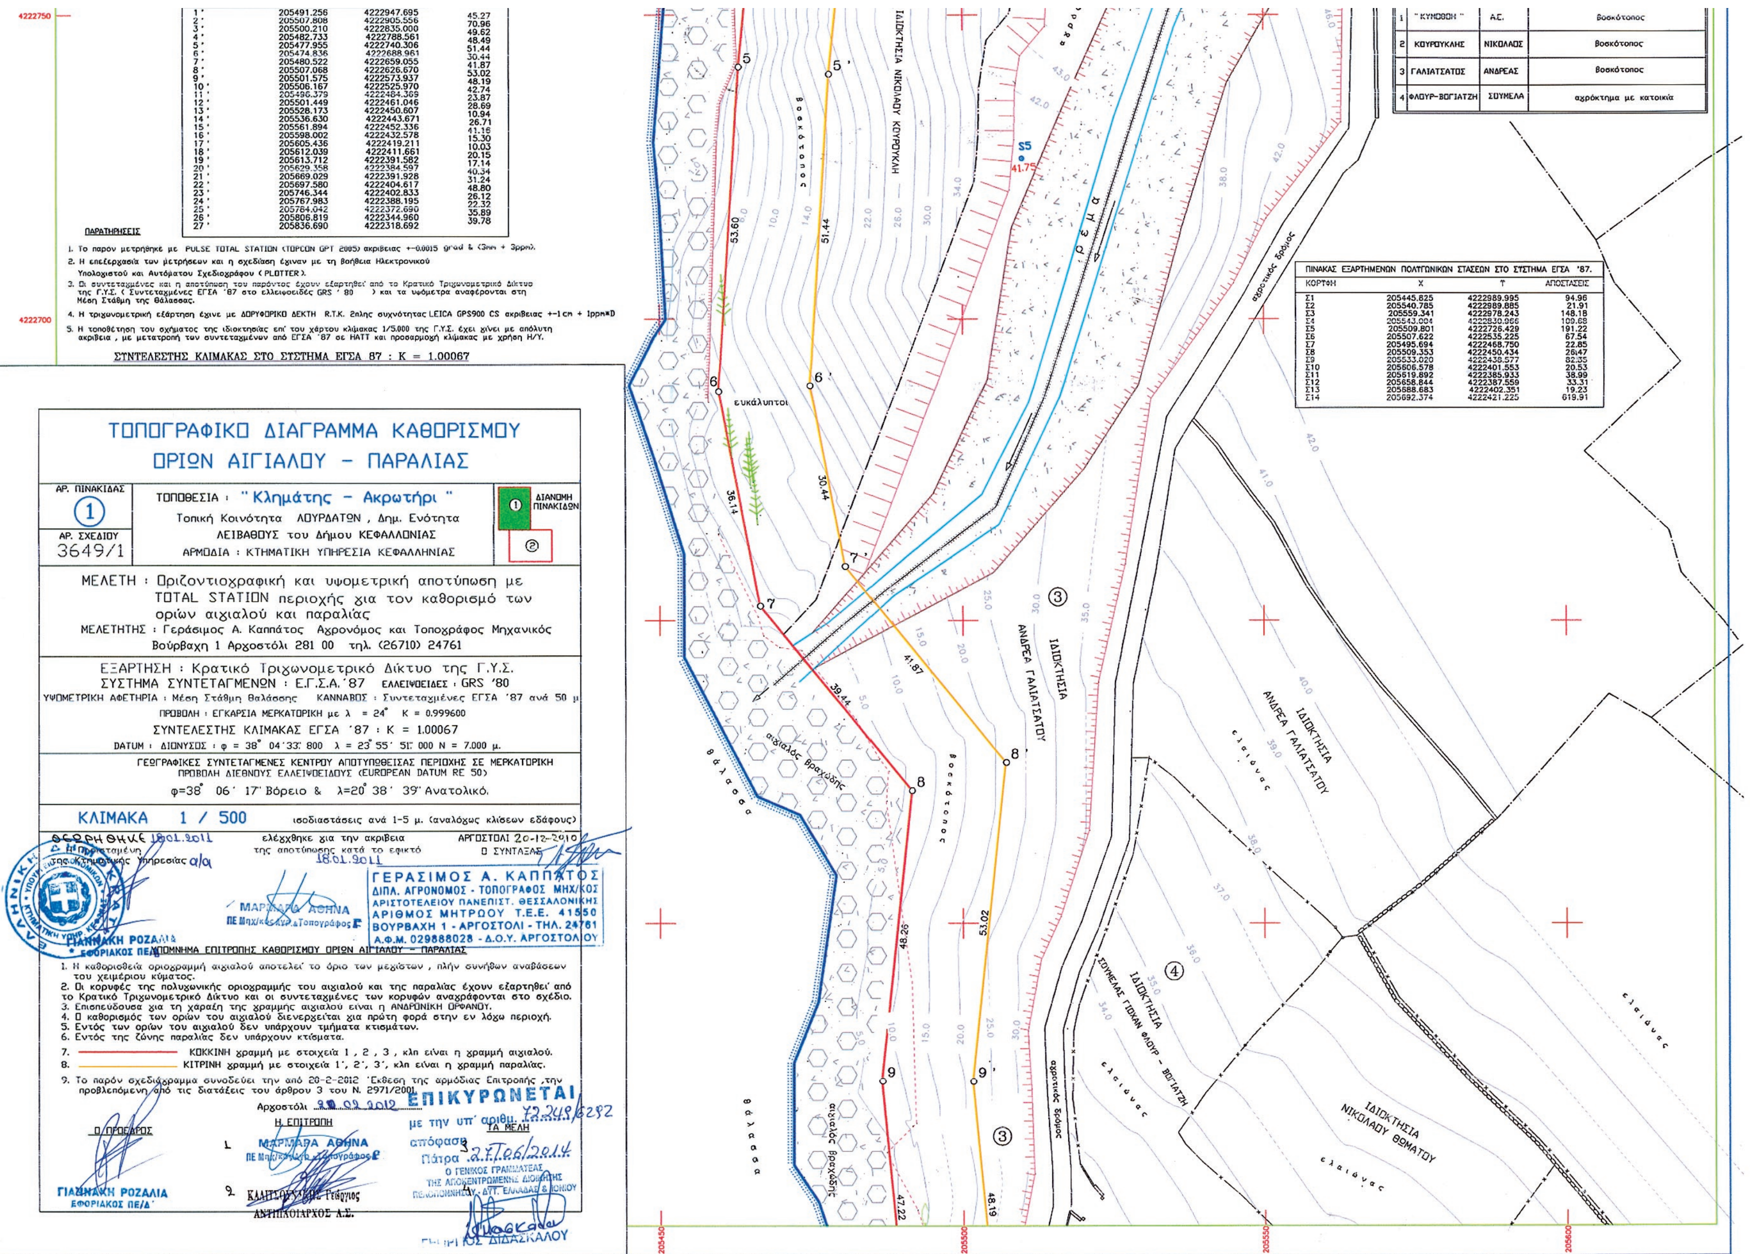

1'	205491.256	4222947.695	45.27
2'	205507.808	4222905.556	70.96
3'	205500.210	4222835.000	49.62
4'	205482.733	4222788.561	48.49
5'	205477.955	4222740.306	51.44
6'	205474.836	4222688.961	30.44
7'	205480.522	4222659.055	41.87
8'	205507.068	4222626.670	53.02
9'	205501.575	4222573.937	48.19
10'	205506.167	4222525.970	42.74
11'	205496.379	4222484.369	23.87
12'	205501.449	4222461.046	28.69
13'	205528.173	4222450.607	10.94
14'	205536.630	4222443.671	26.71
15'	205561.894	4222452.336	41.16
16'	205598.002	4222432.578	15.30
17'	205605.436	4222419.211	10.03
18'	205612.039	4222411.661	20.15
19'	205613.712	4222391.582	17.14
20'	205629.358	4222384.597	40.34
21'	205669.029	4222391.928	31.24
22'	205697.580	4222404.617	48.80
23'	205746.344	4222402.833	26.12
24'	205767.983	4222388.195	22.32
25'	205784.042	4222372.690	35.89
26'	205806.819	4222344.960	39.78
27'	205836.690	4222318.692	

ΠΑΡΑΤΗΡΗΣΕΙΣ

1. Το παρόν μετρήθηκε με PULSE TOTAL STATION (TOPCON GPT 2005) ακριβείας +-0.0015 grad & (3mm + 3ppm).
2. Η επεξεργασία των μετρήσεων και η σχεδίαση έγιναν με τη βοήθεια Ηλεκτρονικού Υπολογιστού και Αυτόματου Σχεδιογράφου (PLOTTER).
3. Οι συντεταγμένες και η αποτύπωση του παρόντος έχουν εξαρτηθεί από το Κρατικό Τριγωνομετρικό Δίκτυο της Γ.Υ.Σ. (Συντεταγμένες ΕΓΣΑ '87 στο ελλειψοειδές GRS '80) και τα υψόμετρα αναφέρονται στη Μέση Στάθμη της Θαλάσσας.
4. Η τριγωνομετρική εξάρτηση έγινε με ΔΟΡΥΦΟΡΙΚΟ ΔΕΚΤΗ R.T.K. 2πλης συχνότητας LEICA GPS900 CS ακριβείας +-1cm + 1ppm*D
5. Η τοποθέτηση του σχήματος της ιδιοκτησίας επί του χάρτου κλίμακας 1/5.000 της Γ.Υ.Σ. έχει γίνει με απόλυτη ακρίβεια, με μετατροπή των συντεταγμένων από ΕΓΣΑ '87 σε HATT και προσαρμογή κλίμακας με χρήση Η/Υ.

ΣΥΝΤΕΛΕΣΤΗΣ ΚΛΙΜΑΚΑΣ ΣΤΟ ΣΥΣΤΗΜΑ ΕΓΣΑ 87 : Κ = 1.00067

1	"ΚΥΜΟΘΟΗ"	Α.Σ.	Βοσκότοπος
2	ΚΟΥΡΟΥΚΛΗΣ	ΝΙΚΟΛΑΟΣ	Βοσκότοπος
3	ΓΑΛΙΑΤΣΑΤΟΣ	ΑΝΔΡΕΑΣ	Βοσκότοπος
4	ΦΛΟΥΡ-ΒΟΓΙΑΤΖΗ	ΣΟΥΜΕΛΑ	αγρόκτημα με κατοικία

ΠΙΝΑΚΑΣ ΕΞΑΡΤΗΜΕΝΩΝ ΠΟΛΥΓΩΝΙΚΩΝ ΣΤΑΣΕΩΝ ΣΤΟ ΣΥΣΤΗΜΑ ΕΓΣΑ '87.

ΚΟΡΥΦΗ	Χ	Υ	ΑΠΟΣΤΑΣΕΙΣ
Σ1	205445.825	4222989.995	94.96
Σ2	205540.785	4222989.885	21.91
Σ3	205559.341	4222978.243	148.18
Σ4	205543.004	4222830.966	109.68
Σ5	205509.801	4222726.429	191.22
Σ6	205507.622	4222535.225	67.54
Σ7	205495.694	4222468.750	22.85
Σ8	205509.353	4222450.434	26.47
Σ9	205533.020	4222438.577	82.35
Σ10	205606.578	4222401.553	20.53
Σ11	205619.892	4222385.933	38.99
Σ12	205658.844	4222387.559	33.31
Σ13	205688.683	4222402.351	19.23
Σ14	205692.374	4222421.225	619.91

ΤΟΠΟΓΡΑΦΙΚΟ ΔΙΑΓΡΑΜΜΑ ΚΑΘΟΡΙΣΜΟΥ ΟΡΙΩΝ ΑΙΓΙΑΛΟΥ - ΠΑΡΑΛΙΑΣ

ΑΡ. ΠΙΝΑΚΙΔΑΣ 1
ΑΡ. ΣΧΕΔΙΟΥ 3649/1

ΤΟΠΟΘΕΣΙΑ : "Κλημάτης - Ακρωτήρι"
Τοπική Κοινότητα ΛΟΥΡΔΑΤΩΝ, Δημ. Ενότητα ΛΕΙΒΑΘΟΥΣ του Δήμου ΚΕΦΑΛΛΟΝΙΑΣ
ΑΡΜΟΔΙΑ : ΚΤΗΜΑΤΙΚΗ ΥΠΗΡΕΣΙΑ ΚΕΦΑΛΛΗΝΙΑΣ

ΔΙΑΝΟΜΗ ΠΙΝΑΚΙΔΩΝ ① ②

ΜΕΛΕΤΗ : Οριζοντιογραφική και υψομετρική αποτύπωση με TOTAL STATION περιοχής για τον καθορισμό των ορίων αιγιαλού και παραλίας
ΜΕΛΕΤΗΤΗΣ : Γεράσιμος Α. Καππάτος Αγρονόμος και Τοπογράφος Μηχανικός
Βούρβαχη 1 Αργοστόλι 281 00 τηλ. (26710) 24761

ΕΞΑΡΤΗΣΗ : Κρατικό Τριγωνομετρικό Δίκτυο της Γ.Υ.Σ.
ΣΥΣΤΗΜΑ ΣΥΝΤΕΤΑΓΜΕΝΩΝ : Ε.Γ.Σ.Α.'87 ΕΛΛΕΙΨΟΕΙΔΕΣ : GRS '80
ΥΨΟΜΕΤΡΙΚΗ ΑΦΕΤΗΡΙΑ : Μέση Στάθμη Θαλάσσης ΚΑΝΝΑΒΟΣ : Συντεταγμένες ΕΓΣΑ '87 ανά 50 μ
ΠΡΟΒΟΛΗ : ΕΓΚΑΡΣΙΑ ΜΕΡΚΑΤΟΡΙΚΗ με λ = 24° Κ = 0.999600
ΣΥΝΤΕΛΕΣΤΗΣ ΚΛΙΜΑΚΑΣ ΕΓΣΑ '87 : Κ = 1.00067
DATUM : ΔΙΟΝΥΣΟΣ : φ = 38° 04' 33." 800 λ = 23° 55' 51." 000 Ν = 7.000 μ.

ΓΕΩΓΡΑΦΙΚΕΣ ΣΥΝΤΕΤΑΓΜΕΝΕΣ ΚΕΝΤΡΟΥ ΑΠΟΤΥΠΩΘΕΙΣΑΣ ΠΕΡΙΟΧΗΣ ΣΕ ΜΕΡΚΑΤΟΡΙΚΗ ΠΡΟΒΟΛΗ ΔΙΕΘΝΟΥΣ ΕΛΛΕΙΨΟΕΙΔΟΥΣ (EUROPEAN DATUM RE 50)
φ=38° 06' 17" Βόρειο & λ=20° 38' 39" Ανατολικό.

ΚΛΙΜΑΚΑ 1 / 500 ισοδιαστάσεις ανά 1-5 μ. (αναλόγως κλίσεων εδάφους)

ΘΕΩΡΗΘΗΚΕ 18.01.2011
Η Προϊσταμένη της Κτηματικής Υπηρεσίας α/α

ελέγχθηκε για την ακρίβεια της αποτύπωσης κατά το εφικτό 18.01.2011

ΑΡΓΟΣΤΟΛΙ 20-12-2010
Ο ΣΥΝΤΑΞΑΣ

ΓΕΡΑΣΙΜΟΣ Α. ΚΑΠΠΑΤΟΣ
ΔΙΠΛ. ΑΓΡΟΝΟΜΟΣ - ΤΟΠΟΓΡΑΦΟΣ ΜΗΧ/ΚΟΣ
ΑΡΙΣΤΟΤΕΛΕΙΟΥ ΠΑΝΕΠΙΣΤ. ΘΕΣΣΑΛΟΝΙΚΗΣ
ΑΡΙΘΜΟΣ ΜΗΤΡΩΟΥ Τ.Ε.Ε. 41550
ΒΟΥΡΒΑΧΗ 1 - ΑΡΓΟΣΤΟΛΙ - ΤΗΛ. 24761
Α.Φ.Μ. 029888028 - Δ.Ο.Υ. ΑΡΓΟΣΤΟΛΙΟΥ

ΜΑΡΜΑΡΑ ΑΘΗΝΑ
ΠΕ Μηχ/κος Αγρ. & Τοπογράφος

ΥΠΟΜΝΗΜΑ ΕΠΙΤΡΟΠΗΣ ΚΑΘΟΡΙΣΜΟΥ ΟΡΙΩΝ ΑΙΓΙΑΛΟΥ - ΠΑΡΑΛΙΑΣ

1. Η καθορισθεία οριογραμμή αιγιαλού αποτελεί το όριο των μεγίστων, πλην συνήθων αναβάσεων του χειμέριου κύματος.
2. Οι κορυφές της πολυγωνικής οριογραμμής του αιγιαλού και της παραλίας έχουν εξαρτηθεί από το Κρατικό Τριγωνομετρικό Δίκτυο και οι συντεταγμένες των κορυφών αναγράφονται στο σχέδιο.
3. Επισπεύδουσα για τη χάραξη της γραμμής αιγιαλού είναι η ΑΝΔΡΟΝΙΚΗ ΟΡΦΑΝΟΥ.
4. Ο καθορισμός των ορίων του αιγιαλού διενεργείται για πρώτη φορά στην εν λόγω περιοχή.
5. Εντός των ορίων του αιγιαλού δεν υπάρχουν τμήματα κτισμάτων.
6. Εντός της ζώνης παραλίας δεν υπάρχουν κτίσματα.
7. ——— ΚΟΚΚΙΝΗ γραμμή με στοιχεία 1, 2, 3, κλπ είναι η γραμμή αιγιαλού.
8. ——— ΚΙΤΡΙΝΗ γραμμή με στοιχεία 1', 2', 3', κλπ είναι η γραμμή παραλίας.
9. Το παρόν σχεδιάγραμμα συνοδεύει την από 20-2-2012 Έκθεση της αρμόδιας Επιτροπής, την προβλεπόμενη από τις διατάξεις του άρθρου 3 του Ν. 2971/2001.


Αργοστόλι 20.02.2012

Η ΕΠΙΤΡΟΠΗ

Ο ΠΡΟΕΔΡΟΣ
ΓΙΑΝΝΑΚΗ ΡΟΖΑΛΙΑ
ΕΦΟΡΙΑΚΟΣ ΠΕ/Δ'

ΤΑ ΜΕΛΗ
1. ΜΑΡΜΑΡΑ ΑΘΗΝΑ
ΠΕ Μηχ/κος Αγρ. & Τοπογράφος
2. ΚΑΛΛΙΤΣΟΥΝΑΚΗΣ Γεώργιος
ΑΝΤΙΠΛΟΙΑΡΧΟΣ Λ.Σ.
3.
4. ΣΠΥΡΙΔΩΝ ΔΙΔΑΣΚΑΛΟΥ

ΕΠΙΚΥΡΩΝΕΤΑΙ
με την υπ' αριθμ. 72.249/6292
απόφαση
Πάτρα 27.06.2014
Ο ΓΕΝΙΚΟΣ ΓΡΑΜΜΑΤΕΑΣ
ΤΗΣ ΑΠΟΚΕΝΤΡΩΜΕΝΗΣ ΔΙΟΙΚΗΣΗΣ
ΠΕΛΟΠΟΝΝΗΣΟΥ, ΔΥΤ. ΕΛΛΑΔΑΣ & ΙΟΝΙΟΥ

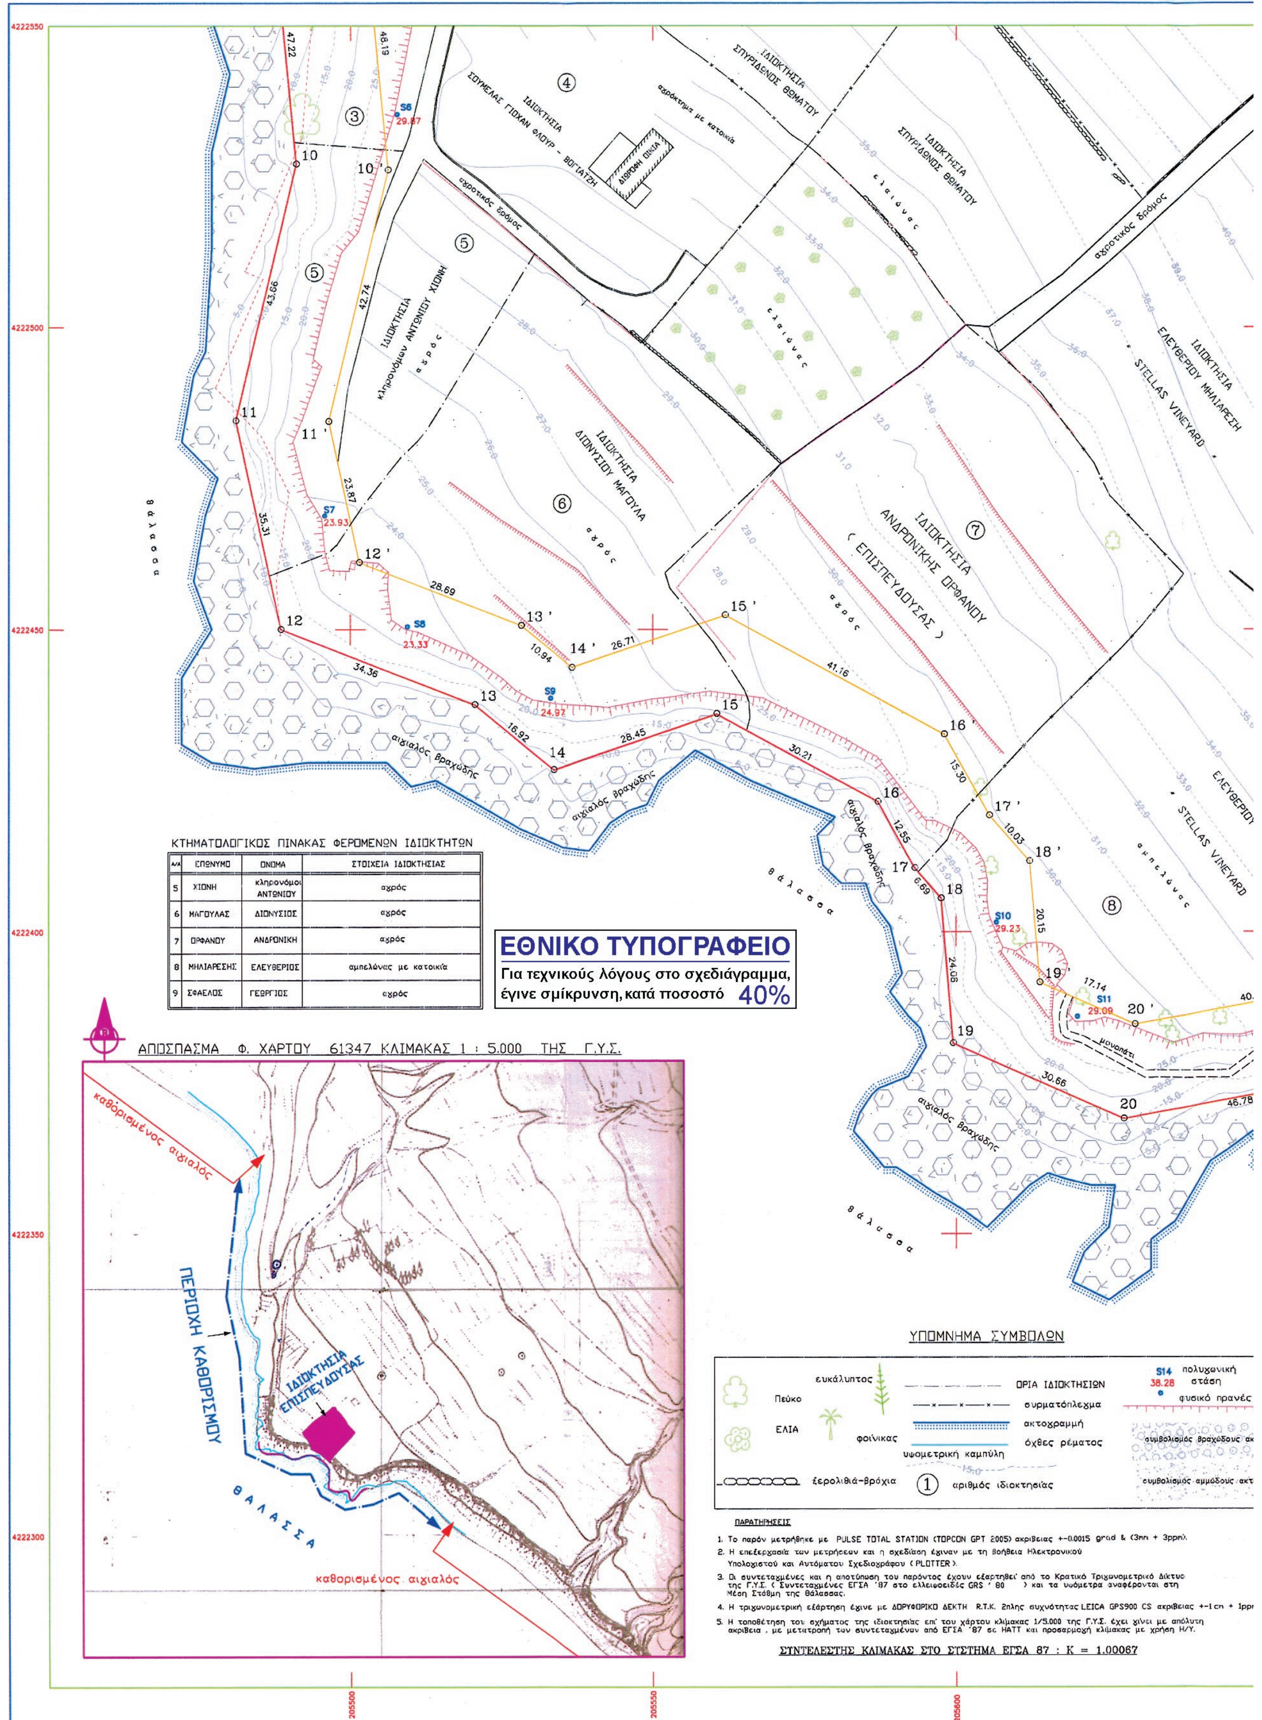

ΚΤΗΜΑΤΟΛΟΓΙΚΟΣ ΠΙΝΑΚΑΣ ΦΕΡΟΜΕΝΩΝ ΙΔΙΟΚΤΗΤΩΝ

Α/Α	ΕΠΩΝΥΜΟ	ΟΝΟΜΑ	ΣΤΟΙΧΕΙΑ ΙΔΙΟΚΤΗΣΙΑΣ
5	ΧΙΟΝΗ	κληρονόμοι ΑΝΤΩΝΙΟΥ	αγρός
6	ΜΑΓΟΥΛΑΣ	ΔΙΟΝΥΣΙΟΣ	αγρός
7	ΟΡΦΑΝΟΥ	ΑΝΔΡΟΝΙΚΗ	αγρός
8	ΜΗΛΙΑΡΕΣΗΣ	ΕΛΕΥΘΕΡΙΟΣ	αμπελώνας με κατοικία
9	ΣΦΑΕΛΟΣ	ΓΕΩΡΓΙΟΣ	αγρός

ΕΘΝΙΚΟ ΤΥΠΟΓΡΑΦΕΙΟ

Για τεχνικούς λόγους στο σχεδιάγραμμα, έγινε σμίκρυνση, κατά ποσοστό 40%

ΠΑΡΑΤΗΡΗΣΕΙΣ

1. Το παρόν μετρήθηκε με PULSE TOTAL STATION (TOPCON GPT 2005) ακριβειας +-0.0015 grad & (3mm + 3ppm).
2. Η επεξεργασία των μετρήσεων και η σχεδίαση έγιναν με τη βοήθεια Ηλεκτρονικού Υπολογιστού και Αυτόματου Σχεδιογράφου (PLOTTER).
3. Οι συντεταγμένες και η αποτύπωση του παρόντος έχουν εξαρτηθεί από το Κρατικό Τριγωνομετρικό Δίκτυο της Γ.Υ.Σ. (Συντεταγμένες ΕΓΣΑ '87 στο ελλειψοειδές GRS ' 80) και τα υψόμετρα αναφέρονται στη Μέση Στάθμη της Θάλασσας.
4. Η τριγωνομετρική εξάρτηση έγινε με ΔΟΡΥΦΟΡΙΚΟ ΔΕΚΤΗ R.T.K. 2πλης συχνότητας LEICA GPS900 CS ακριβειας +-1cm + 1ppm
5. Η τοποθέτηση του σχήματος της ιδιοκτησίας επί του χάρτου κλίμακας 1/5.000 της Γ.Υ.Σ. έχει γίνει με απόλυτη ακριβεια , με μετατροπή των συντεταγμένων από ΕΓΣΑ '87 σε HATT και προσαρμογή κλίμακας με χρήση Η/Υ.

ΣΥΝΤΕΛΕΣΤΗΣ ΚΛΙΜΑΚΑΣ ΣΤΟ ΣΥΣΤΗΜΑ ΕΓΣΑ 87 : Κ = 1.00067

ΤΟΠΟΓΡΑΦΙΚΟ ΔΙΑΓΡΑΜΜΑ ΚΑΘΟΡΙΣΜΟΥ ΟΡΙΩΝ ΑΙΓΙΑΛΟΥ – ΠΑΡΑΛΙΑΣ

ΑΡ. ΠΙΝΑΚΙΔΑΣ ②
ΑΡ. ΣΧΕΔΙΟΥ 3649/2

ΤΟΠΟΘΕΣΙΑ : "Κλημάτης – Ακρωτήρι"
Τοπική Κοινότητα ΛΟΥΡΔΑΤΩΝ, Δημ. Ενότητα ΛΕΙΒΑΘΟΥΣ του Δήμου ΚΕΦΑΛΛΟΝΙΑΣ
ΑΡΜΟΔΙΑ : ΚΤΗΜΑΤΙΚΗ ΥΠΗΡΕΣΙΑ ΚΕΦΑΛΛΟΝΙΑΣ

ΔΙΑΝΟΜΗ ΠΙΝΑΚΙΔΩΝ ① ②

ΜΕΛΕΤΗ : Οριζοντιογραφική και υψομετρική αποτύπωση με TOTAL STATION περιοχής για τον καθορισμό των ορίων αιγιαλού και παραλίας
ΜΕΛΕΤΗΤΗΣ : Γεράσιμος Α. Καππάτος Αγρονόμος και Τοπογράφος Μηχανικός
Βούρβαχη 1 Αργοστόλι 281 00 τηλ. (26710) 24761

ΕΞΑΡΤΗΣΗ : Κρατικό Τριγωνομετρικό Δίκτυο της Γ.Υ.Σ.
ΣΥΣΤΗΜΑ ΣΥΝΤΕΤΑΓΜΕΝΩΝ : Ε.Γ.Σ.Α.'87 ΕΛΛΕΙΨΟΕΙΔΕΣ : GRS '80
ΥΨΟΜΕΤΡΙΚΗ ΑΦΕΤΗΡΙΑ : Μέση Στάθμη Θαλάσσης ΚΑΝΝΑΒΟΣ : Συντεταγμένες ΕΓΣΑ '87 ανά 50 μ.
ΠΡΟΒΟΛΗ : ΕΓΚΑΡΣΙΑ ΜΕΡΚΑΤΟΡΙΚΗ με λ = 24° K = 0.999600
ΣΥΝΤΕΛΕΣΤΗΣ ΚΛΙΜΑΚΑΣ ΕΓΣΑ '87 : K = 1.00067
DATUM : ΔΙΟΝΥΣΟΣ : φ = 38° 04' 33" 800 λ = 23° 55' 51" 000 N = 7.000 μ.

ΓΕΩΓΡΑΦΙΚΕΣ ΣΥΝΤΕΤΑΓΜΕΝΕΣ ΚΕΝΤΡΟΥ ΑΠΟΤΥΠΩΘΕΙΣΑΣ ΠΕΡΙΟΧΗΣ ΣΕ ΜΕΡΚΑΤΟΡΙΚΗ ΠΡΟΒΟΛΗ ΔΙΕΘΝΟΥΣ ΕΛΛΕΙΨΟΕΙΔΟΥΣ (EUROPEAN DATUM RE 50)
φ=38° 06' 17" Βόρειο & λ=20° 38' 39" Ανατολικό.

ΚΛΙΜΑΚΑ 1 / 500 ισοδιαστάσεις ανά 1-5 μ. (αναλόγως κλίσεων εδάφους)

ΘΕΩΡΗΘΗΚΕ 18.01.2011
Η Προϊσταμένη της Κτηματικής Υπηρεσίας α/α
ΓΙΑΝΝΑΚΗ ΡΟΖΑΛΙΑ ΕΦΟΡΙΑΚΟΣ ΠΕ/Α'

ελέγχθηκε για την ακρίβεια της αποτύπωσης κατά το εφικτό 18.01.2011
ΜΑΡΜΑΡΑ ΑΘΗΝΑ ΠΕ Μηχ/κός Αγρ. & Τοπογράφος Ε

ΑΡΓΟΣΤΟΛΙ 20-12-2010
Ο ΣΥΝΤΑΞΑΣ
ΓΕΡΑΣΙΜΟΣ Α. ΚΑΠΠΑΤΟΣ
ΔΙΠΛ. ΑΓΡΟΝΟΜΟΣ - ΤΟΠΟΓΡΑΦΟΣ ΜΗΧ/ΚΟΣ
ΑΡΙΣΤΟΤΕΛΕΙΟΥ ΠΑΝΕΠΙΣΤ. ΘΕΣΣΑΛΟΝΙΚΗΣ
ΑΡΙΘΜΟΣ ΜΗΤΡΩΟΥ Τ.Ε.Ε. 41550
ΒΟΥΡΒΑΧΗ 1 - ΑΡΓΟΣΤΟΛΙ - ΤΗΛ. 24761
Α.Φ.Μ. 029888028 - Δ.Ο.Υ. ΑΡΓΟΣΤΟΛΙΟΥ

ΥΠΟΜΝΗΜΑ ΕΠΙΤΡΟΠΗΣ ΚΑΘΟΡΙΣΜΟΥ ΟΡΙΩΝ ΑΙΓΙΑΛΟΥ – ΠΑΡΑΛΙΑΣ

1. Η καθορισθεία οριογραμμή αιγιαλού αποτελεί το όριο των μεγίστων, πλήν συνήθων αναβάσεων του χειμέριου κύματος.
2. Οι κορυφές της πολυγωνικής οριογραμμής του αιγιαλού και της παραλίας έχουν εξαρτηθεί από το Κρατικό Τριγωνομετρικό Δίκτυο και οι συντεταγμένες των κορυφών αναγράφονται στο σχέδιο.
3. Επισπεύδουσα για τη χάραξη της γραμμής αιγιαλού είναι η ΑΝΔΡΟΝΙΚΗ ΟΡΦΑΝΟΥ.
4. Ο καθορισμός των ορίων του αιγιαλού διενεργείται για πρώτη φορά στην εν λόγω περιοχή.
5. Εντός των ορίων του αιγιαλού δεν υπάρχουν τμήματα κτισμάτων.
6. Εντός της ζώνης παραλίας δεν υπάρχουν κτίσματα.
7. ——— ΚΟΚΚΙΝΗ γραμμή με στοιχεία 1, 2, 3, κλπ είναι η γραμμή αιγιαλού.
8. ——— ΚΙΤΡΙΝΗ γραμμή με στοιχεία 1', 2', 3', κλπ είναι η γραμμή παραλίας.
9. Το παρόν σχεδιάγραμμα συνοδεύει την από 20-2-2012 Έκθεση της αρμόδιας Επιτροπής, την προβλεπόμενη από τις διατάξεις του άρθρου 3 του Ν. 2971/2001

Αργοστόλι 20.02.2012

Η ΕΠΙΤΡΟΠΗ

Ο ΠΡΟΕΔΡΟΣ
ΓΙΑΝΝΑΚΗ ΡΟΖΑΛΙΑ ΕΦΟΡΙΑΚΟΣ ΠΕ/Α'

ΤΑ ΜΕΛΗ
1 ΜΑΡΜΑΡΑ ΑΘΗΝΑ ΠΕ Μηχ/κός Αγρ. & Τοπογράφος Ε
2 ΚΑΛΛΙΤΣΟΥΝΑΚΗΣ Γεώργιος ΑΝΤΙΠΛΟΙΑΡΧΟΣ Λ.Σ.
3
4 ΓΕΩΡΓΙΟΣ ΔΙΔΑΣΚΑΛΟΥ

ΕΠΙΚΥΡΩΝΕΤΑΙ
με την υπ' αριθμ. 72249/6292 απόφαση
Πάτρα 27.06.2014
Ο ΓΕΝΙΚΟΣ ΓΡΑΜΜΑΤΕΑΣ
ΤΗΣ ΑΠΟΚΕΝΤΡΩΜΕΝΗΣ ΔΙΟΙΚΗΣΗΣ
ΠΕΛΟΠΟΝΝΗΣΟΥ ΔΥΤ. ΕΛΛΑΔΑΣ & ΙΟΝΙΟΥ

ΠΙΝΑΚΑΣ ΕΞΑΡΤΗΜΕΝΩΝ ΠΟΛΥΓΩΝΙΚΩΝ ΣΤΑΣΕΩΝ ΣΤΟ ΣΥΣΤΗΜΑ ΕΓΣΑ '87.

ΚΟΡΥΦΗ	X	Y	ΑΠΟΣΤΑΣΕΙΣ
Σ1	205445.825	4222989.995	94.96
Σ2	205540.785	4222989.885	21.91
Σ3	205559.341	4222978.243	148.18
Σ4	205543.004	4222830.966	109.68
Σ5	205509.801	4222726.429	191.22
Σ6	205507.622	4222535.225	67.54
Σ7	205495.694	4222468.750	22.85
Σ8	205509.353	4222450.434	26.47
Σ9	205533.020	4222438.577	82.35
Σ10	205606.578	4222401.553	20.53
Σ11	205619.892	4222385.933	38.99
Σ12	205658.844	4222387.559	33.31
Σ13	205688.683	4222402.351	19.23
Σ14	205692.374	4222421.225	619.91

ΠΙΝΑΚΑΣ ΣΥΝΤΕΤΑΓΜΕΝΩΝ ΟΡΙΟΓΡΑΜΜΩΝ ΑΙΓΙΑΛΟΥ

ΚΟΡΥΦΗ	X	Y	ΠΛΕΥΡΑ
1	205477.294	4222942.210	41.59
2	205492.500	4222903.500	65.38
3	205485.500	4222838.500	49.68
4	205468.000	4222792.000	50.75
5	205463.000	4222741.500	53.60
6	205459.750	4222688.000	36.14
7	205466.500	4222652.500	39.44
8	205491.500	4222622.000	48.26
9	205486.500	4222574.000	47.22
10	205491.000	4222527.000	43.66
11	205481.000	4222484.500	35.31
12	205488.500	4222450.000	34.36
13	205520.500	4222437.500	16.92
14	205533.586	4222426.770	28.45
15	205560.500	4222436.000	30.21
16	205587.000	4222421.500	12.55
17	205593.099	4222410.533	6.69
18	205597.500	4222405.500	24.08
19	205599.500	4222381.500	30.66
20	205627.500	4222369.000	46.78
21	205673.500	4222377.500	29.55
22	205700.500	4222389.500	41.03
23	205741.500	4222388.000	20.52
24	205758.500	4222376.500	20.16
25	205773.000	4222362.500	36.24
26	205796.000	4222334.500	41.44
27	205827.118	4222307.130	

ΠΙΝΑΚΑΣ ΣΥΝΤΕΤΑΓΜΕΝΩΝ ΟΡΙΟΓΡΑΜΜΩΝ ΠΑΡΑΛΙΑΣ

ΚΟΡΥΦΗ	X	Y	ΠΛΕΥΡΑ
1'	205491.256	4222947.695	45.27
2'	205507.808	4222905.556	70.96
3'	205500.210	4222835.000	49.62
4'	205482.733	4222788.561	48.49
5'	205477.955	4222740.306	51.44
6'	205474.836	4222688.961	30.44
7'	205480.522	4222659.055	41.87
8'	205507.068	4222626.670	53.02
9'	205501.575	4222573.937	48.19
10'	205506.167	4222525.970	42.74
11'	205496.379	4222484.369	23.87
12'	205501.449	4222461.046	28.69
13'	205528.173	4222450.607	10.94
14'	205536.630	4222443.671	26.71
15'	205561.894	4222452.336	41.16
16'	205598.002	4222432.578	15.30
17'	205605.436	4222419.211	10.03
18'	205612.039	4222411.661	20.15
19'	205613.712	4222391.582	17.14
20'	205629.358	4222384.597	40.34
21'	205669.029	4222391.928	31.24
22'	205697.580	4222404.617	48.80
23'	205746.344	4222402.833	26.12
24'	205767.983	4222388.195	22.32
25'	205784.042	4222372.690	35.89
26'	205806.819	4222344.960	39.78
27'	205836.690	4222318.692	

